
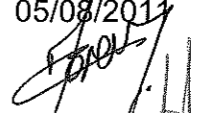
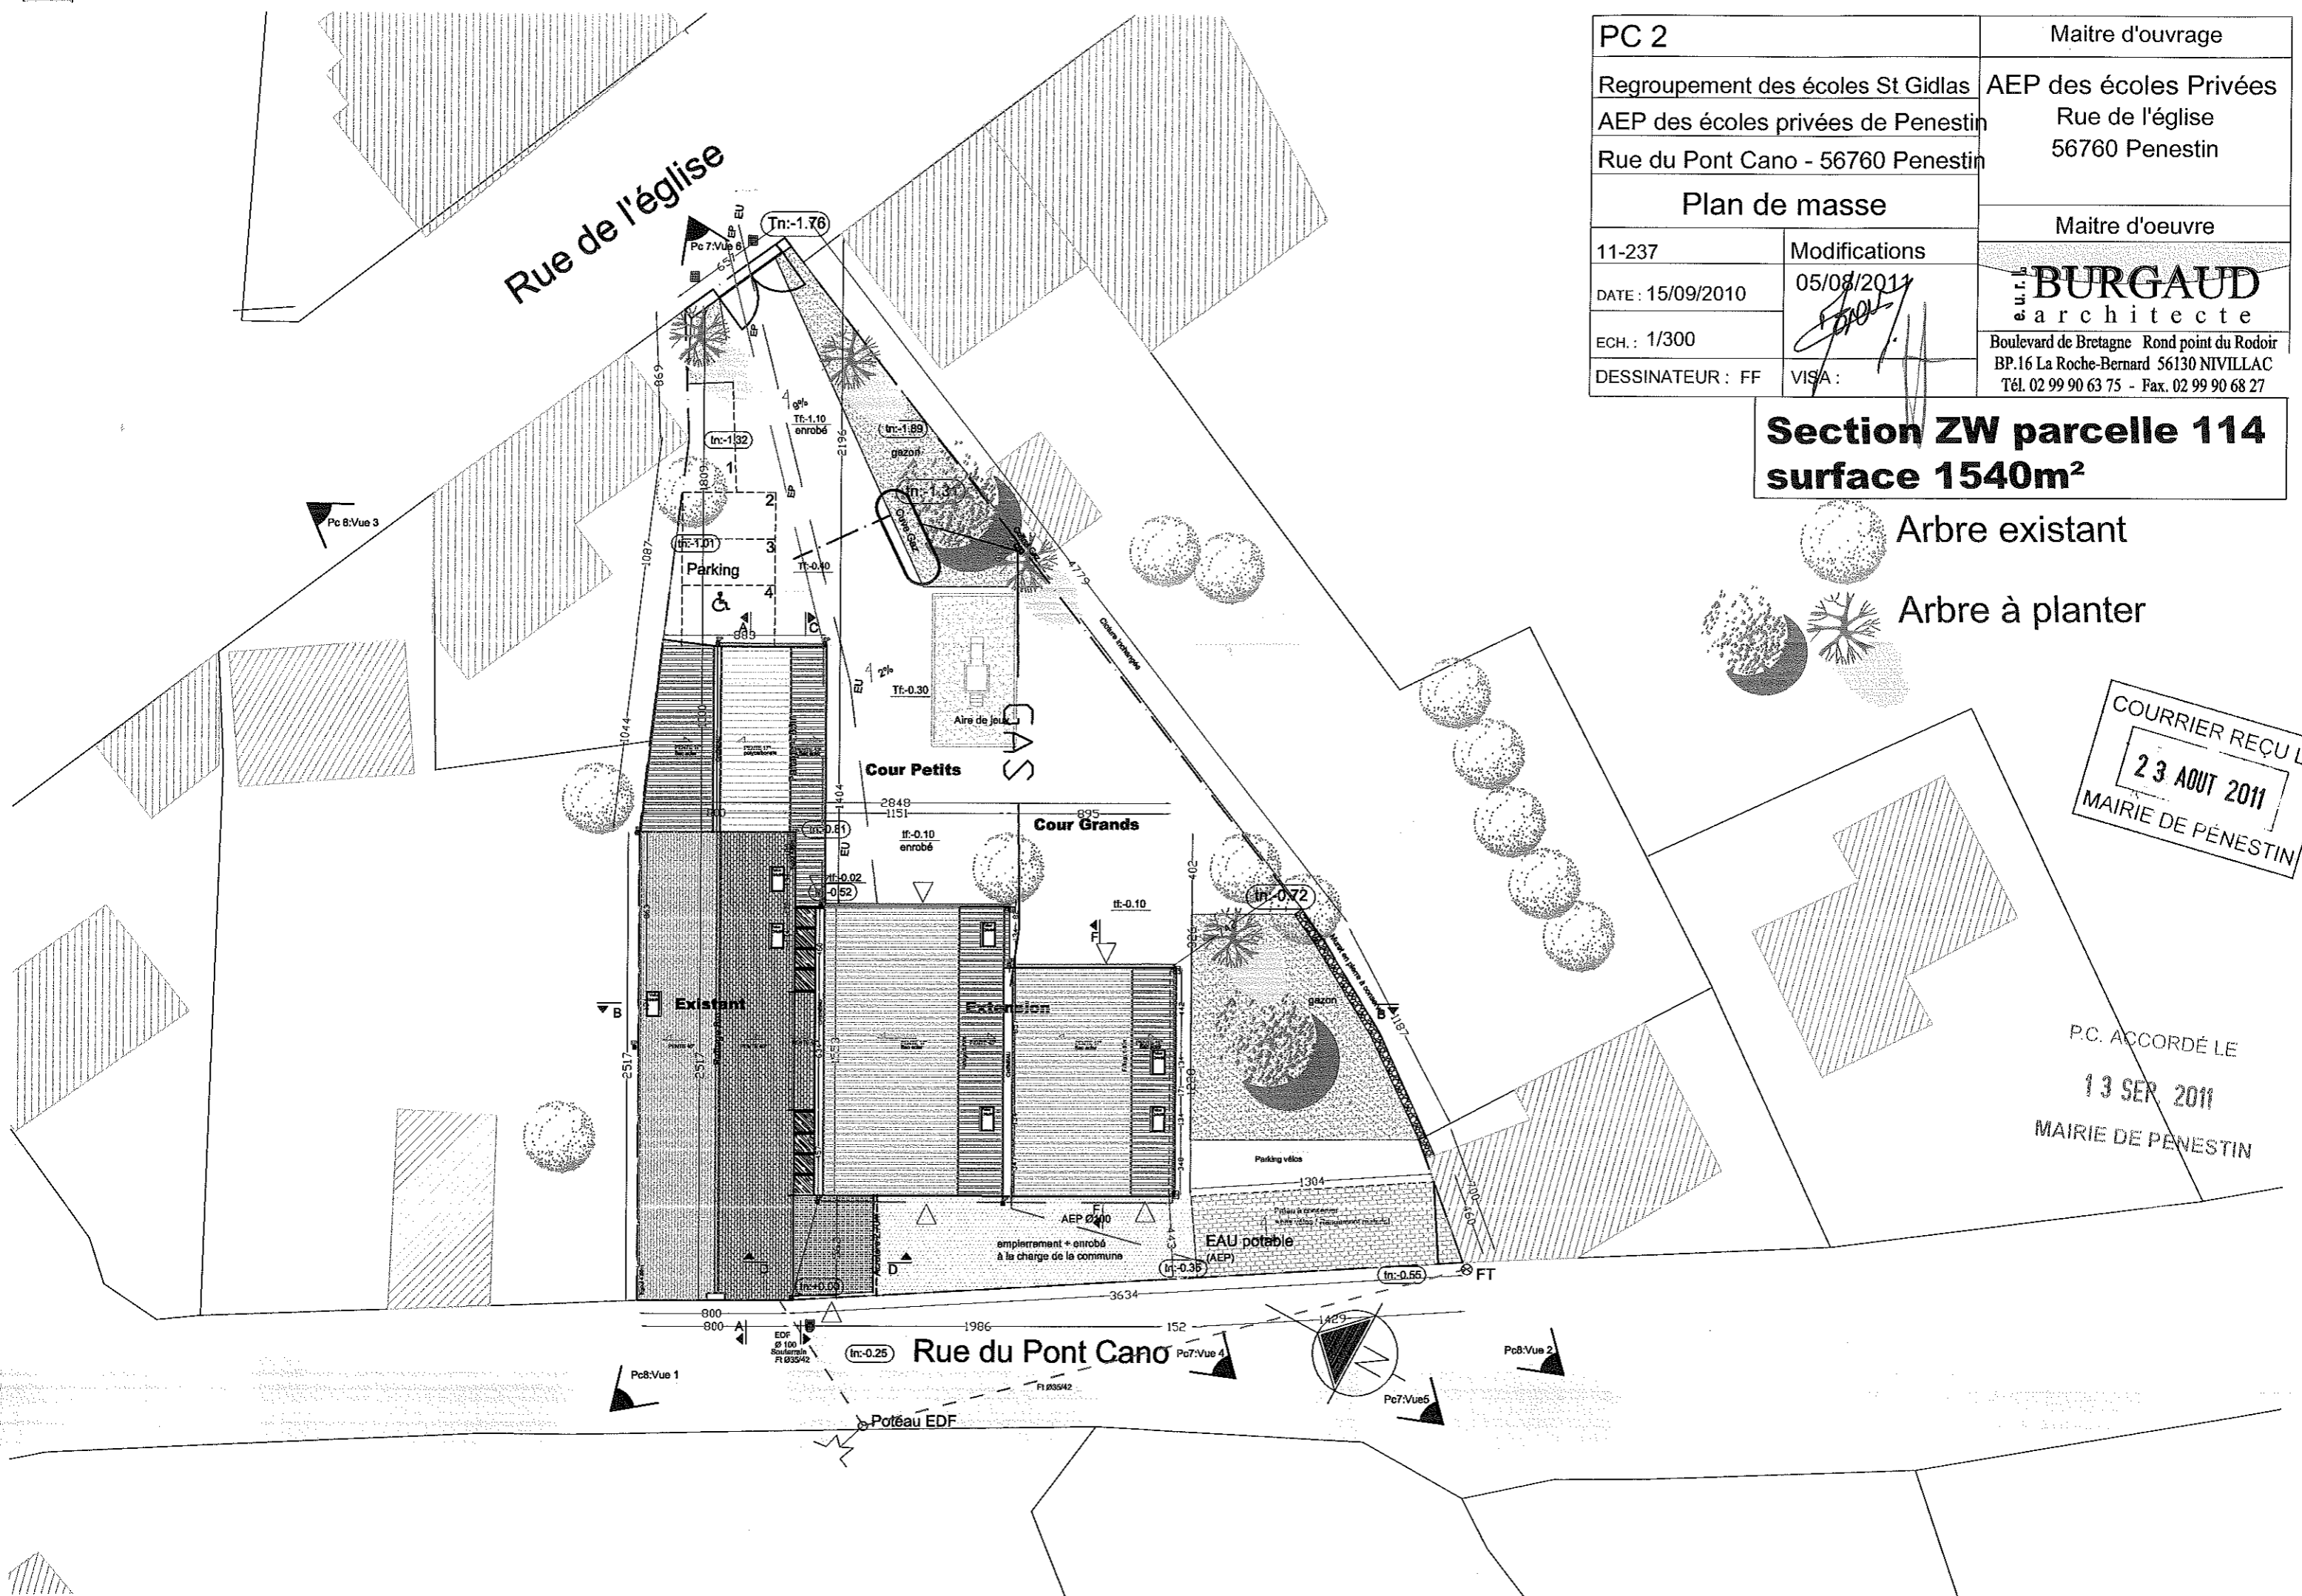
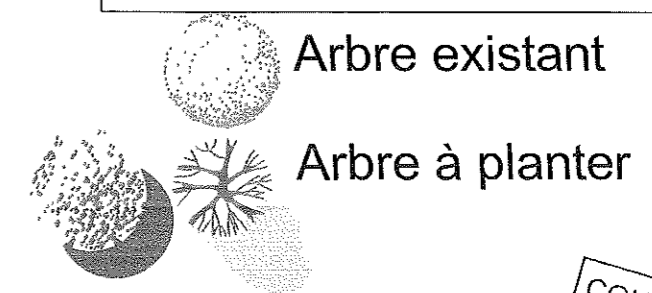


PC 2		Maitre d'ouvrage
Regroupement des écoles St Gildas AEP des écoles privées de Penestin Rue du Pont Cano - 56760 Penestin		AEP des écoles Privées Rue de l'église 56760 Penestin
Plan de masse		
		Maitre d'oeuvre
11-237	Modifications	 BURGAUD architecte Boulevard de Bretagne Rond point du Rodoir BP.16 La Roche-Bernard 56130 NIVILLAC Tél. 02 99 90 63 75 - Fax. 02 99 90 68 27
DATE : 15/09/2010	05/09/2011	
ECH. : 1/300		
DESSINATEUR : FF	VISA :	

**Section ZW parcelle 114
surface 1540m²**




COURRIER REÇU LE
23 AOUT 2011
 MAIRIE DE PÉNESTIN

P.C. ACCORDÉ LE
13 SEP 2011
 MAIRIE DE PÉNESTIN

PC 39		Maitre d'ouvrage
117		AEP des écoles Privées
Regroupement des écoles St Gidlas		Rue de l'église
AEP des écoles privées de Penestin		56760 Penestin
Rue du Pont Cano - 56760 Penestin		
Plan Rdc		
11-237	Modifications	Maitre d'oeuvre
DATE : 15/09/2010	05/08/2011	BURGAUD architecte
ECH. : 1/200		
DESSINATEUR : FF	VISA	Boulevard de Bretagne Rond point du Rodoir BP.16 La Roche-Bernard 56130 NIVILLAC Tél. 02 99 90 63 75 - Fax. 02 99 90 68 27

COURRIER REÇU LE
23 AOUT 2011
MAIRIE DE PÉNESTIN

P.C. ACCORDÉ LE
13 SEP. 2011
MAIRIE DE PÉNESTIN

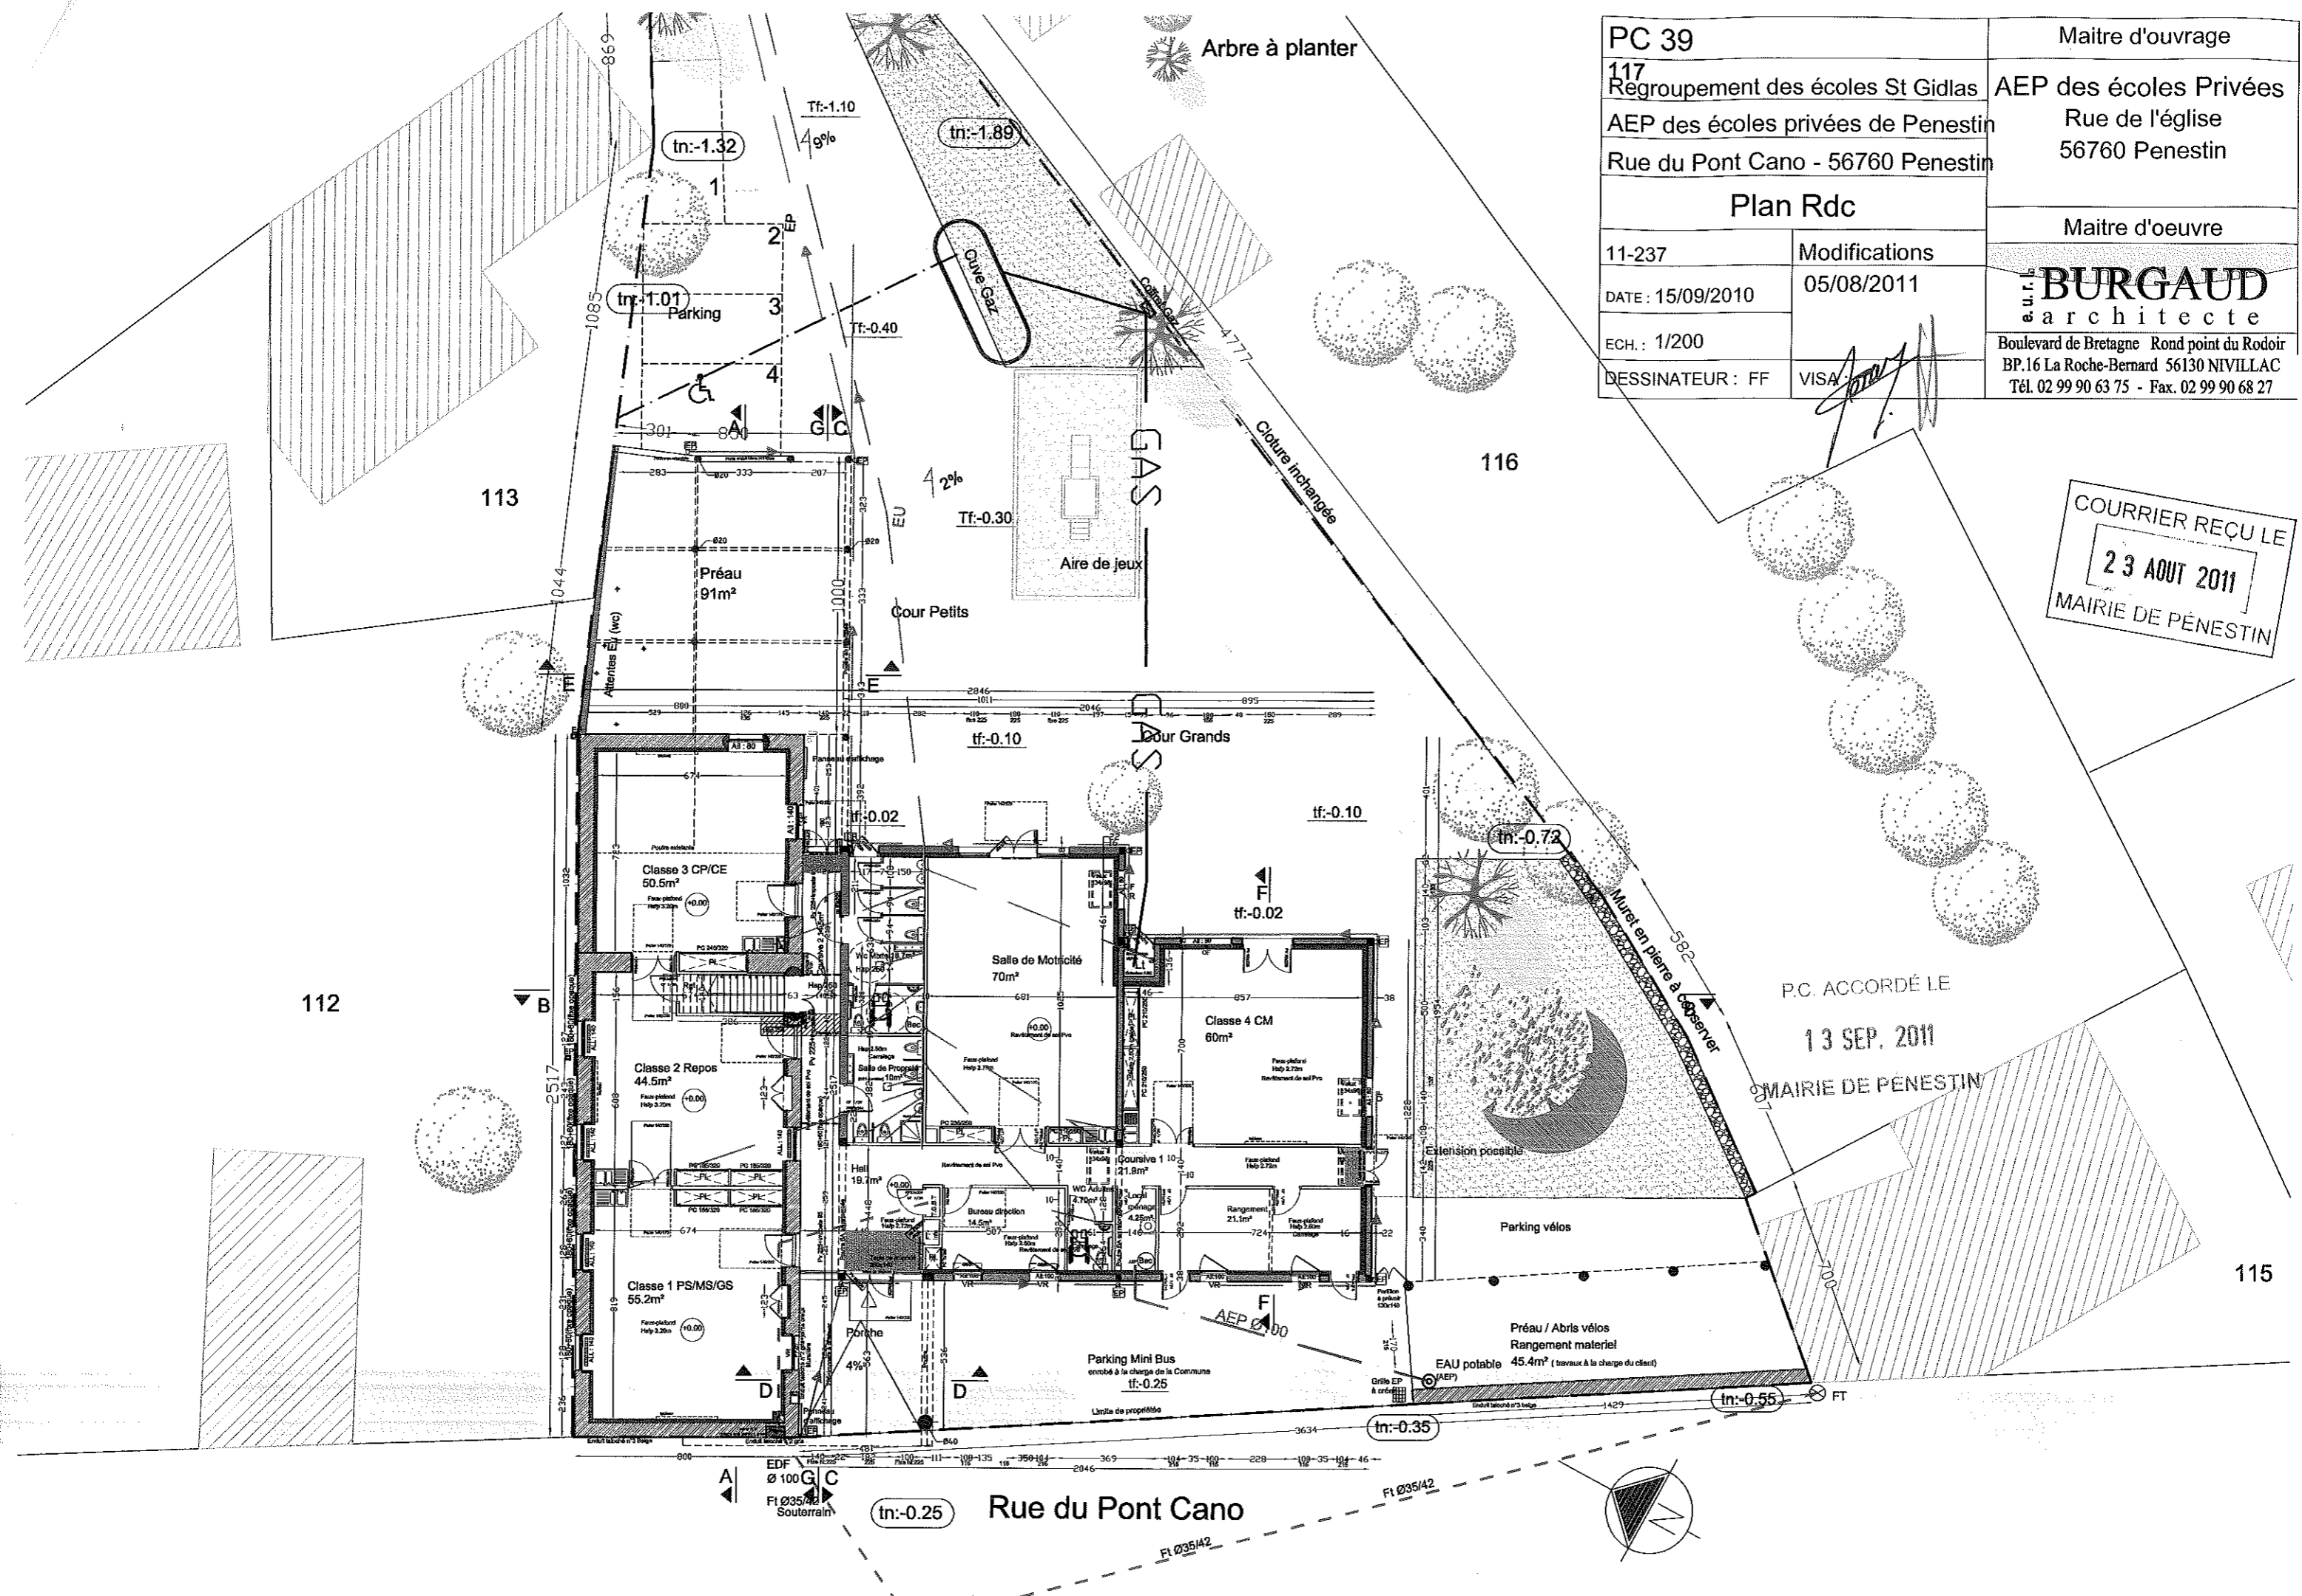

EDF
Ø 100 G.C.
Fl Ø35/42
Souterrain
Rue du Pont Cano
tn: -0.25

